




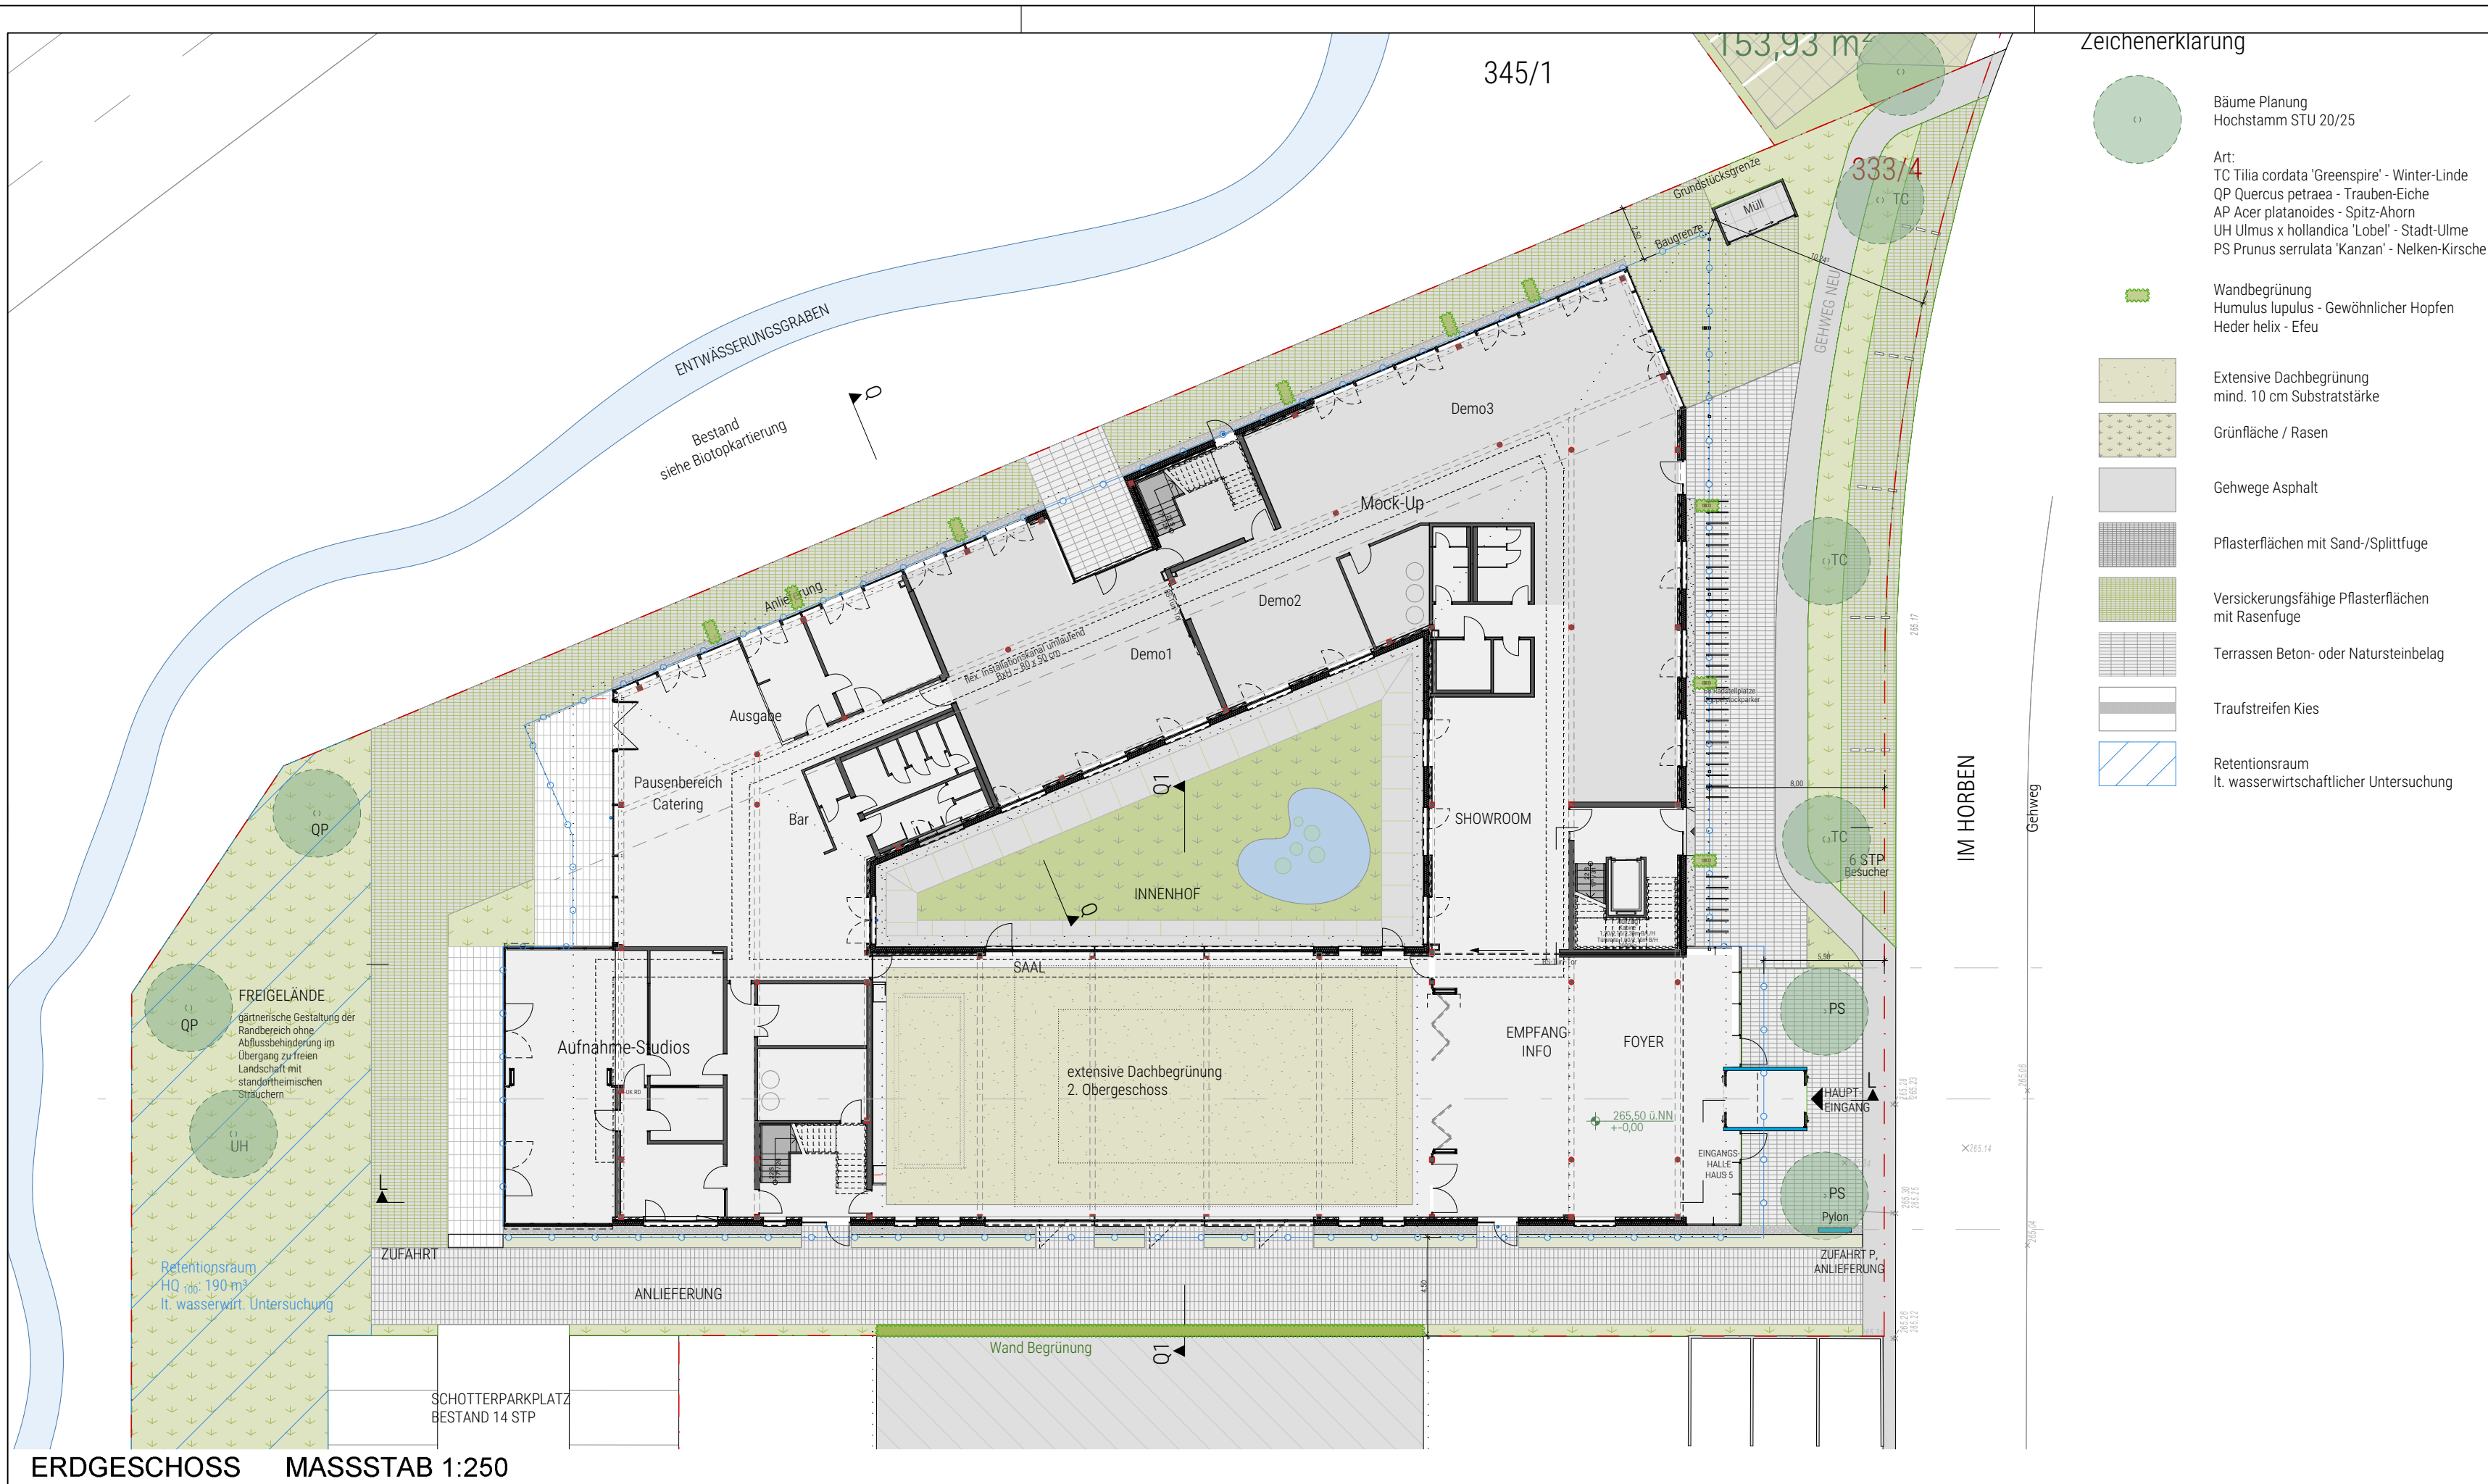

ERDGESCHOSS MASSSTAB 1:250

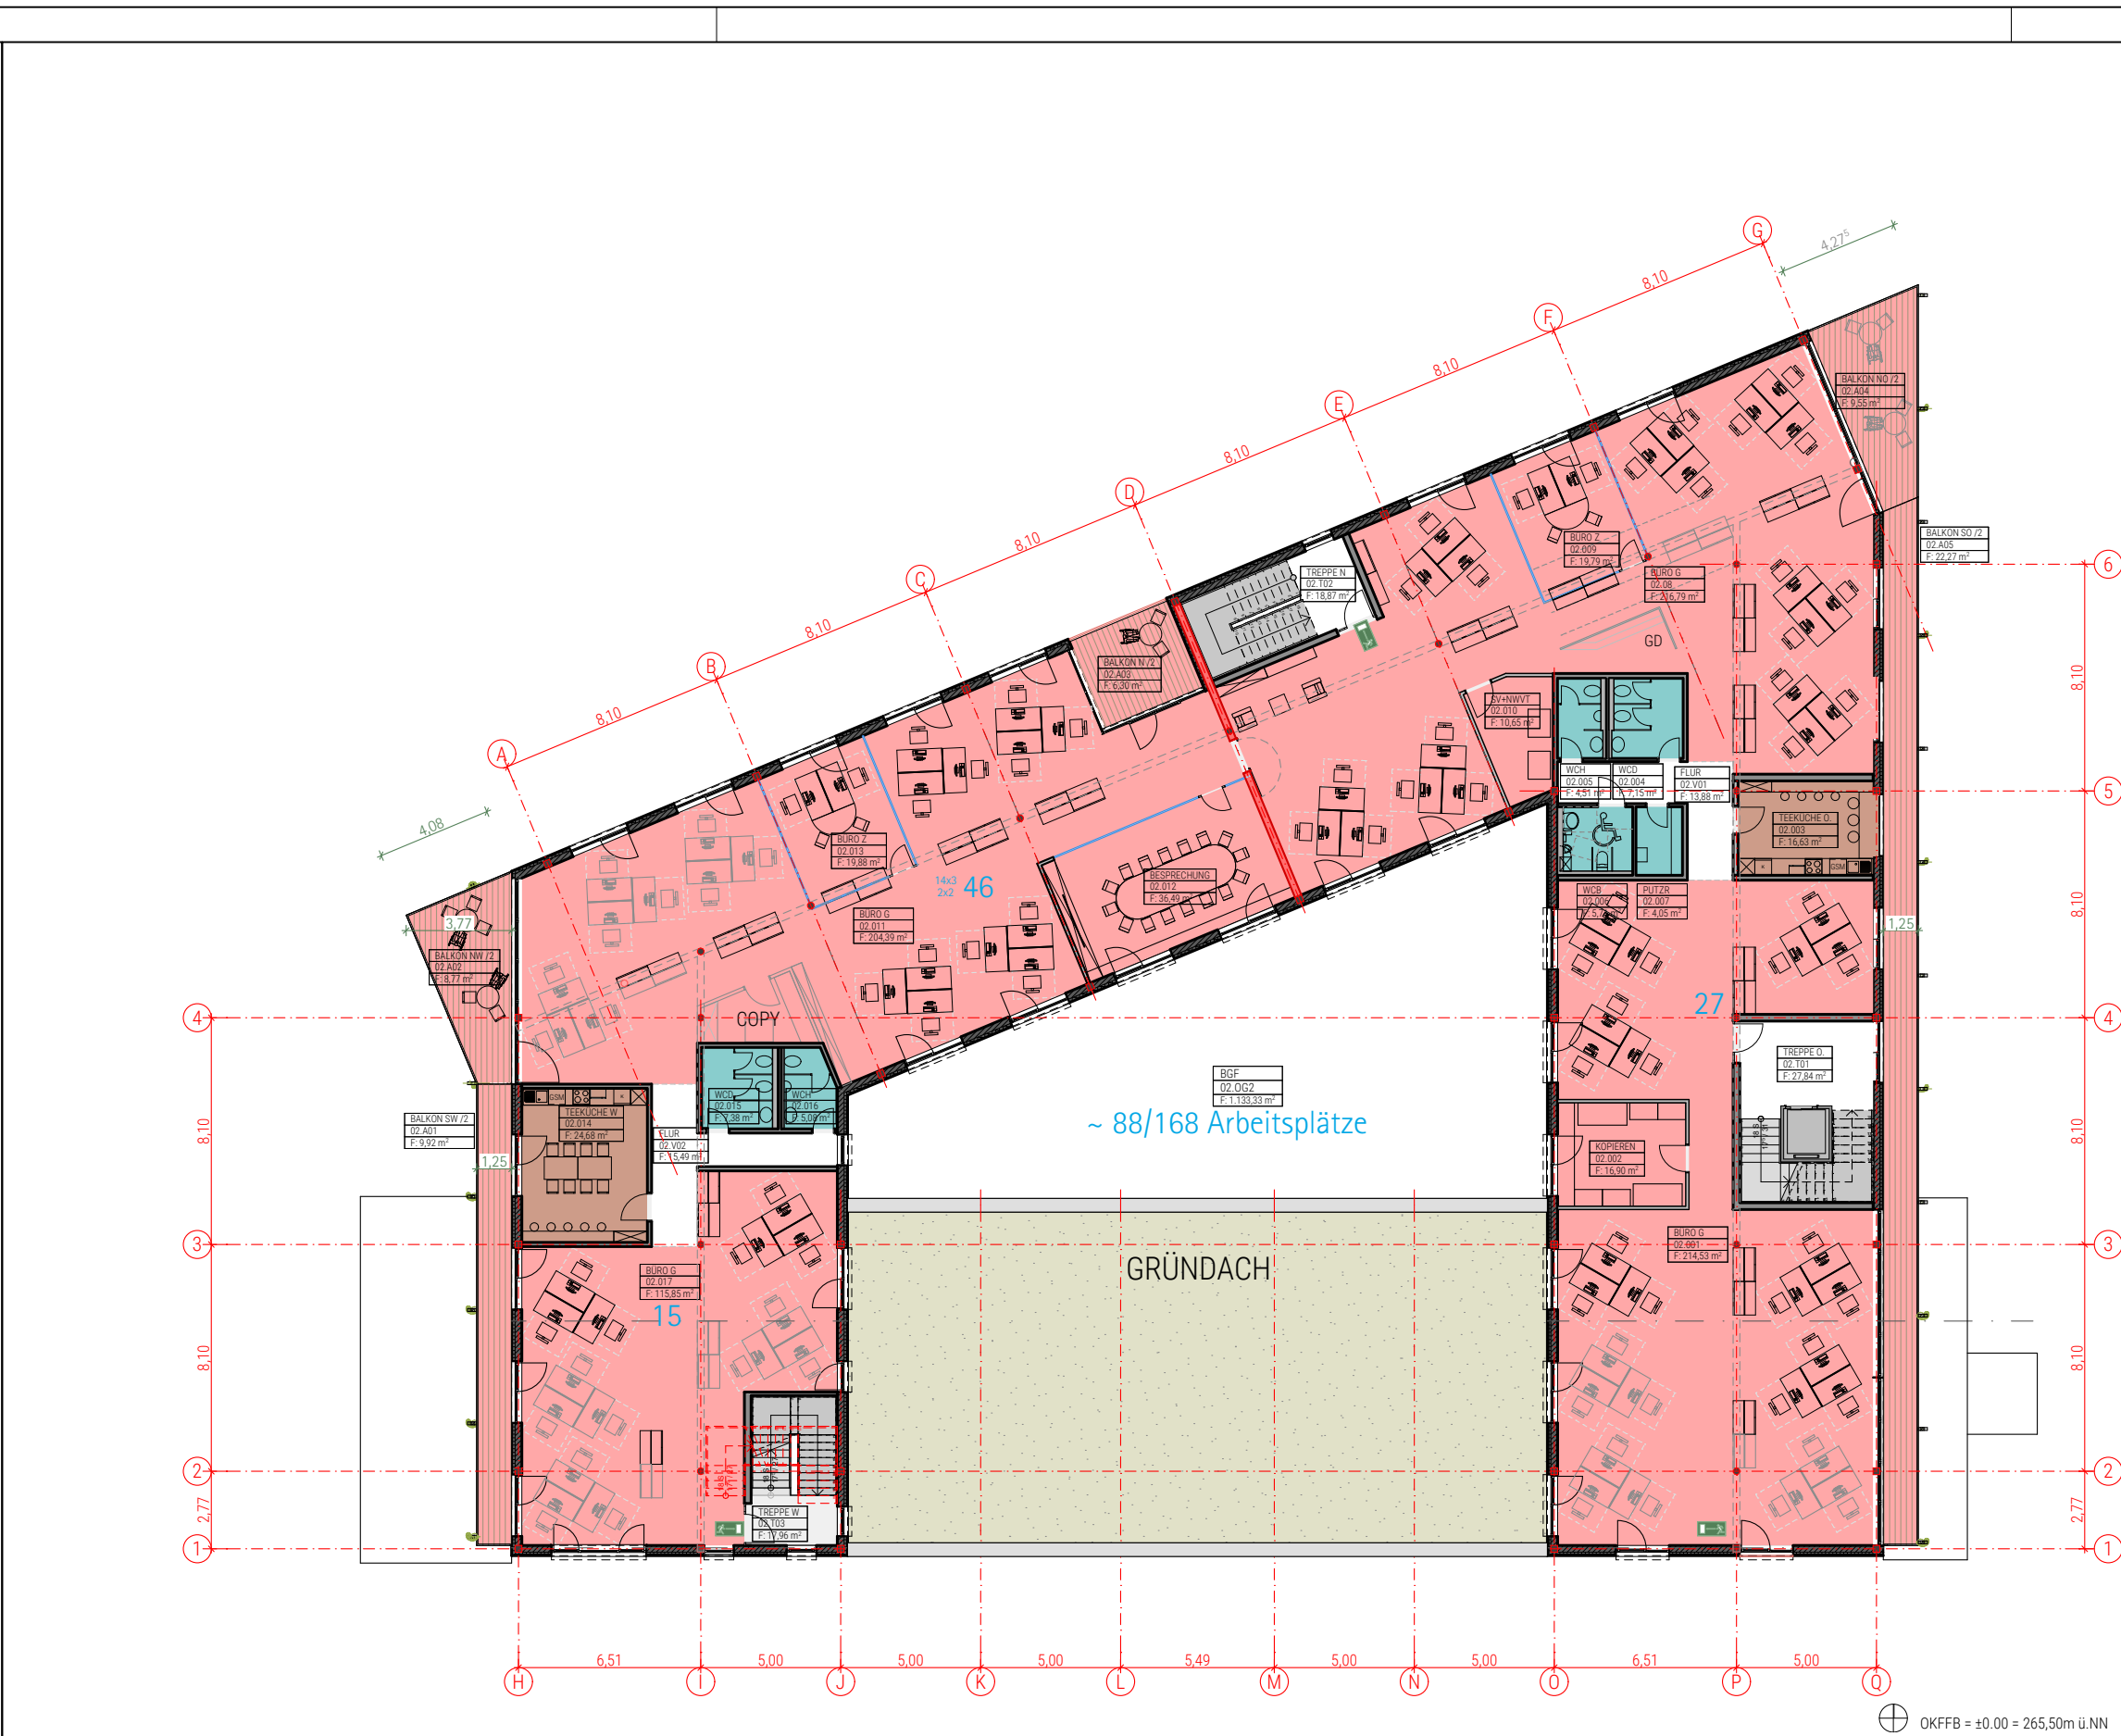


1. / 2. OBERGESCHOSS MASSSTAB 1:250

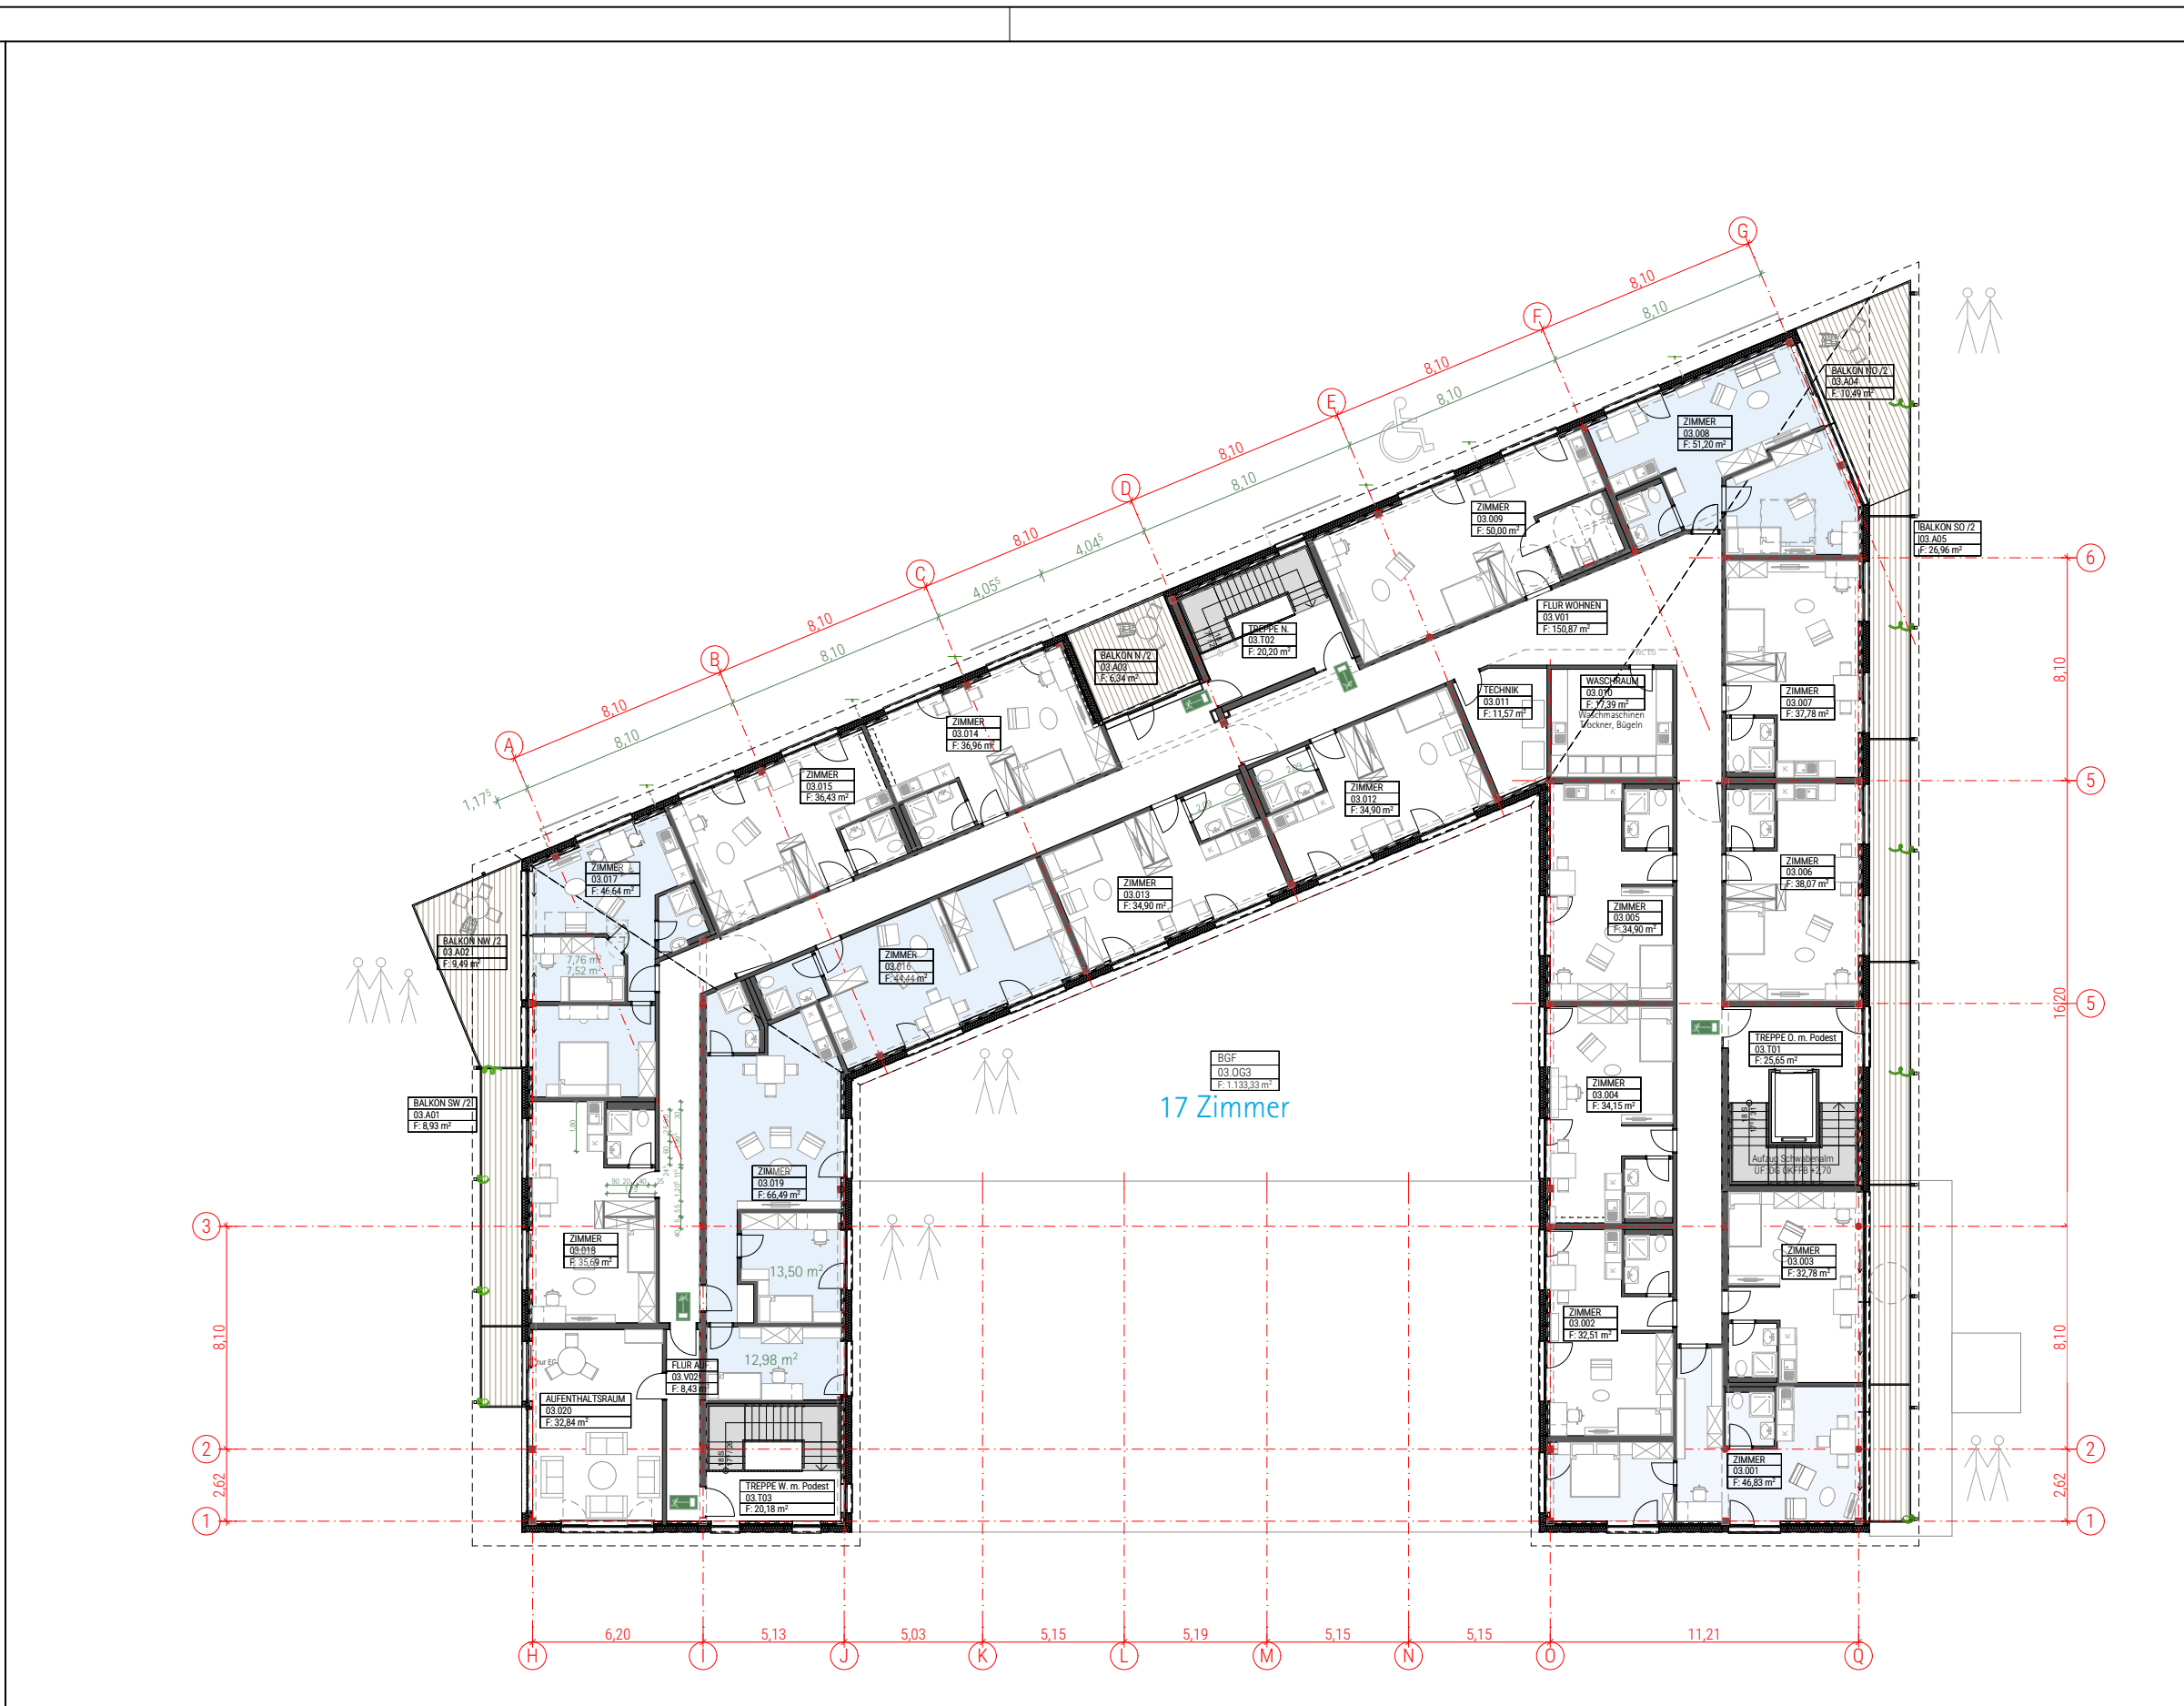

3. OBERGESCHOSS MASSSTAB 1:250



LAGEPLAN PLANUNG MASSSTAB 1:500

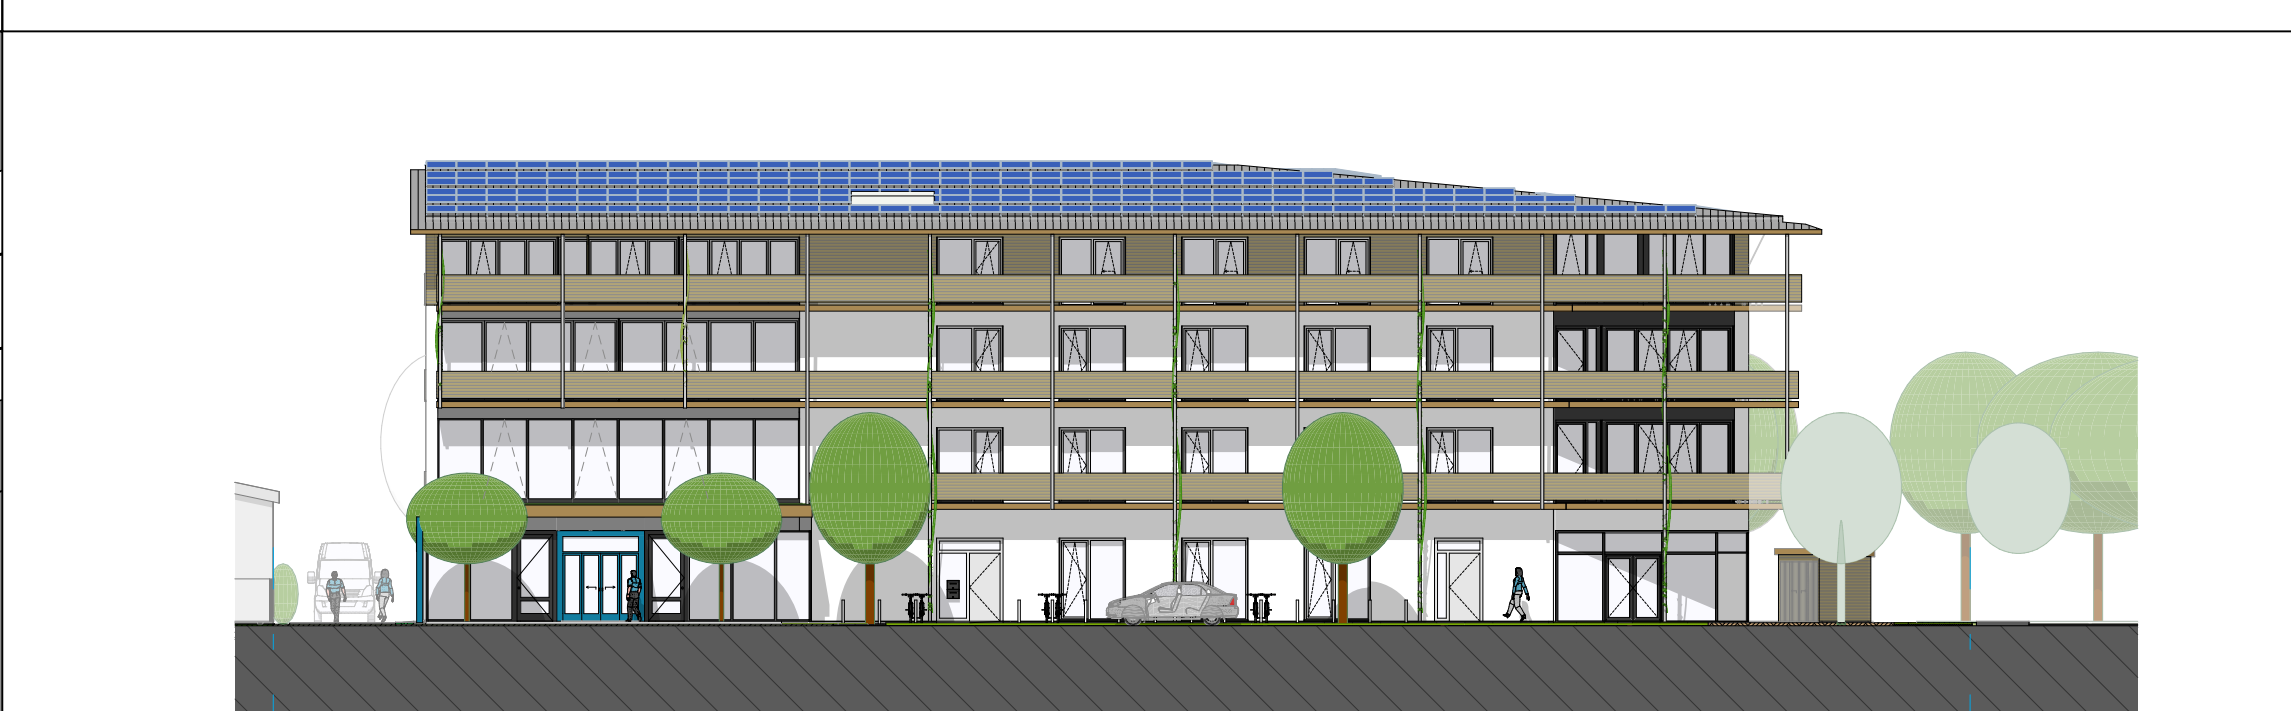


ANSICHT OST MASSSTAB 1:250




ANSICHT WEST MASSSTAB 1:250




ANSICHT SÜD MASSSTAB 1:250

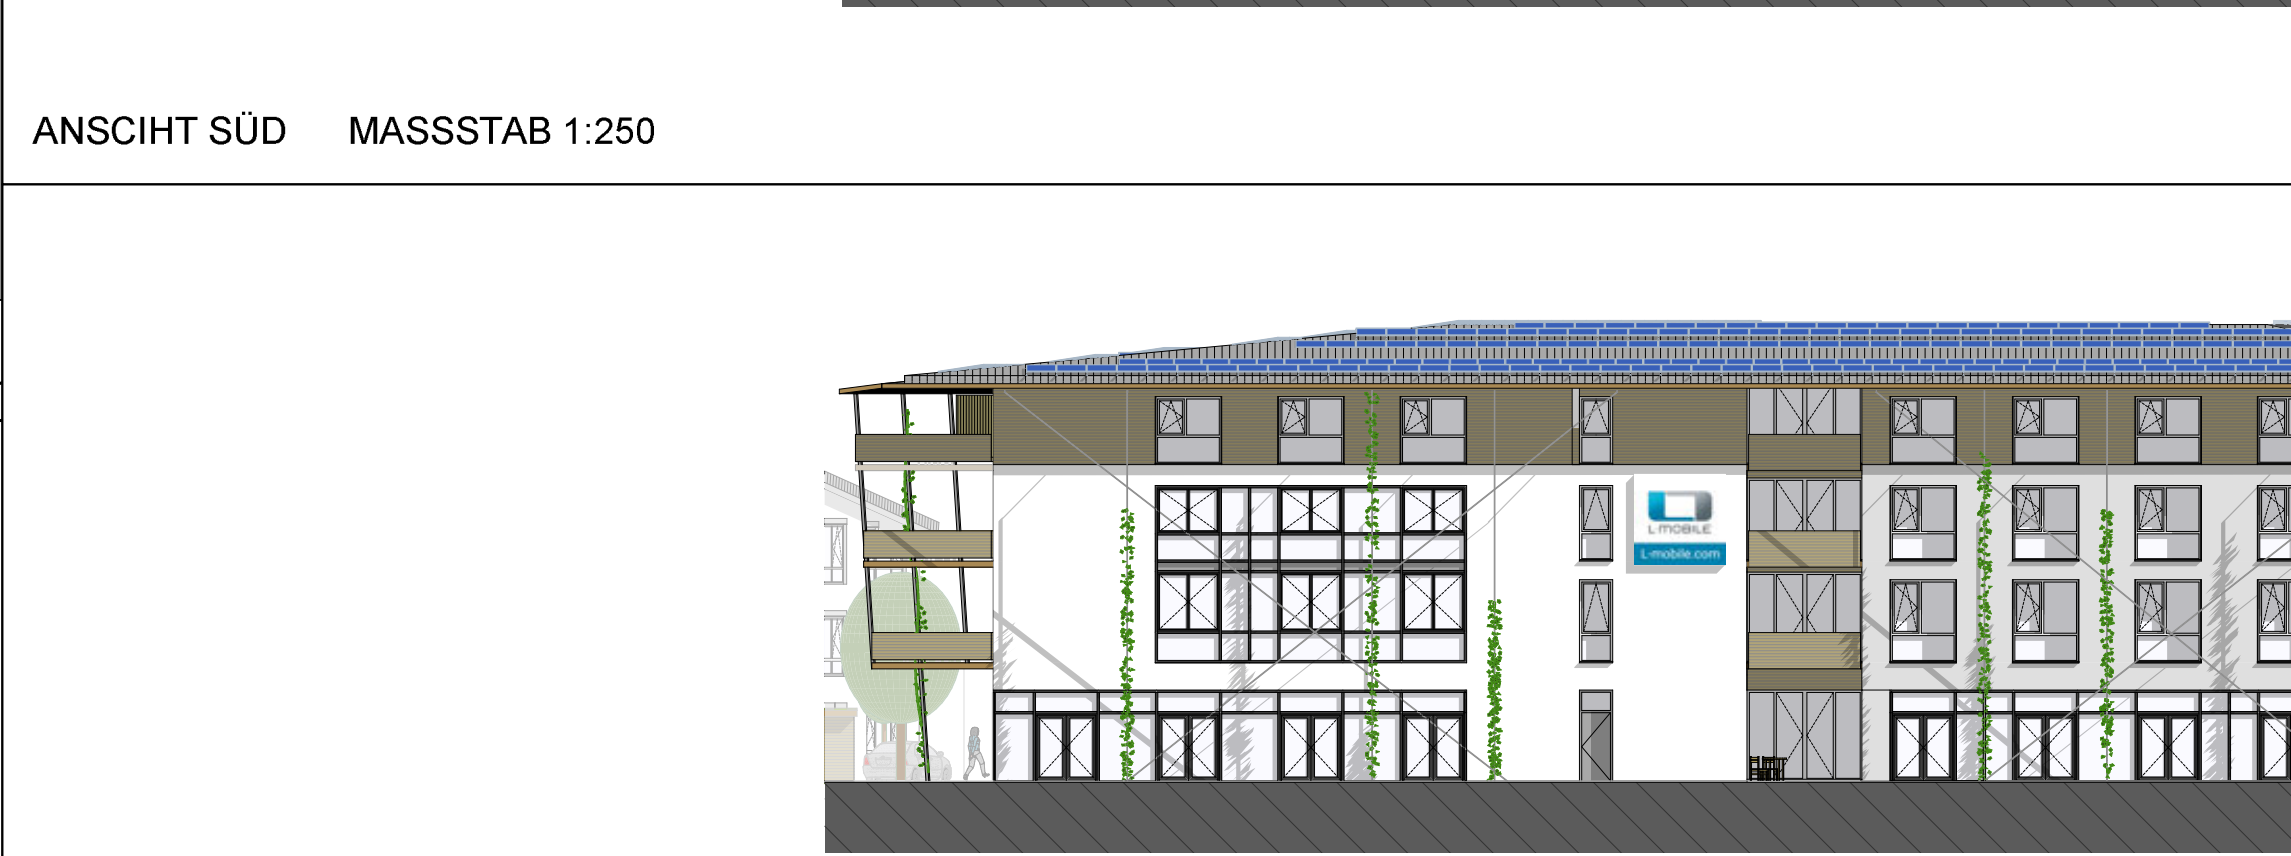

ANSICHT NORD MASSSTAB 1:250

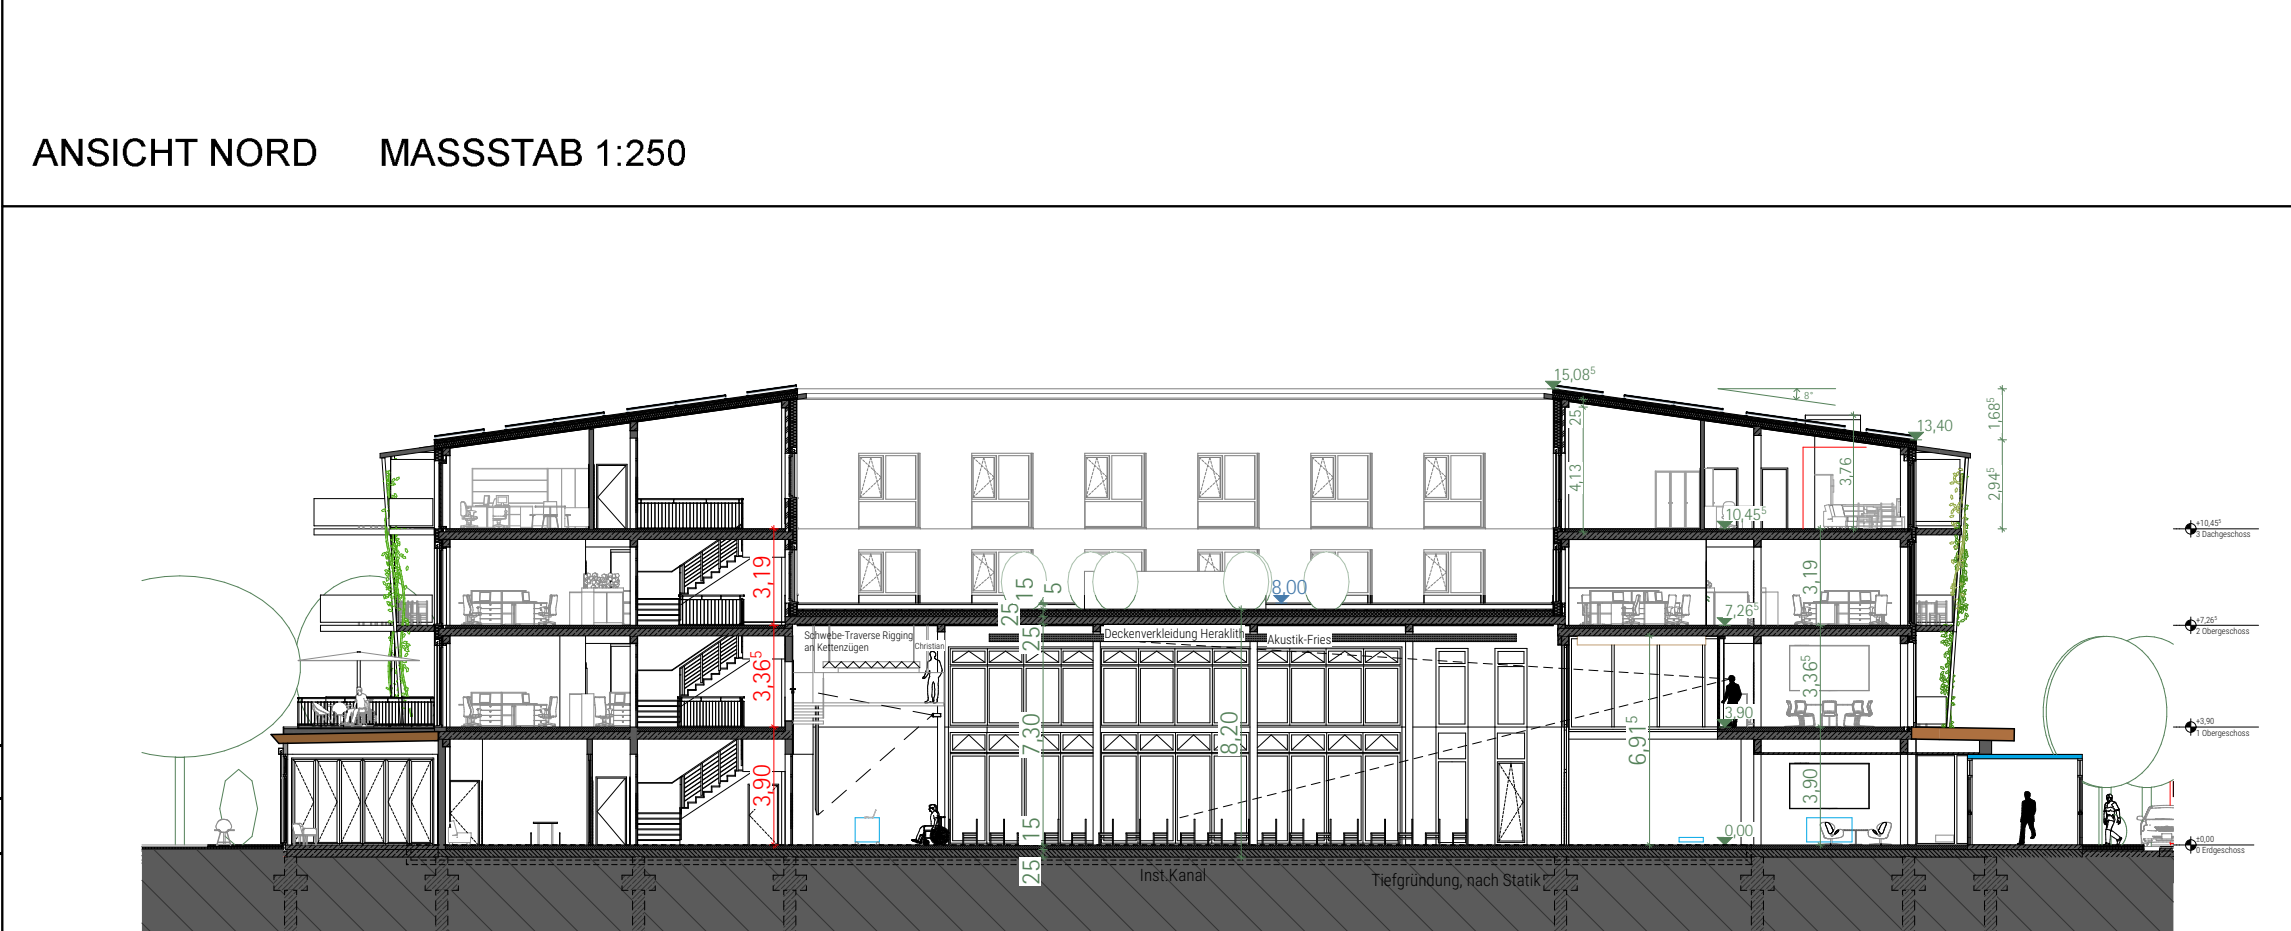

SCHNITTE MASSSTAB 1:250

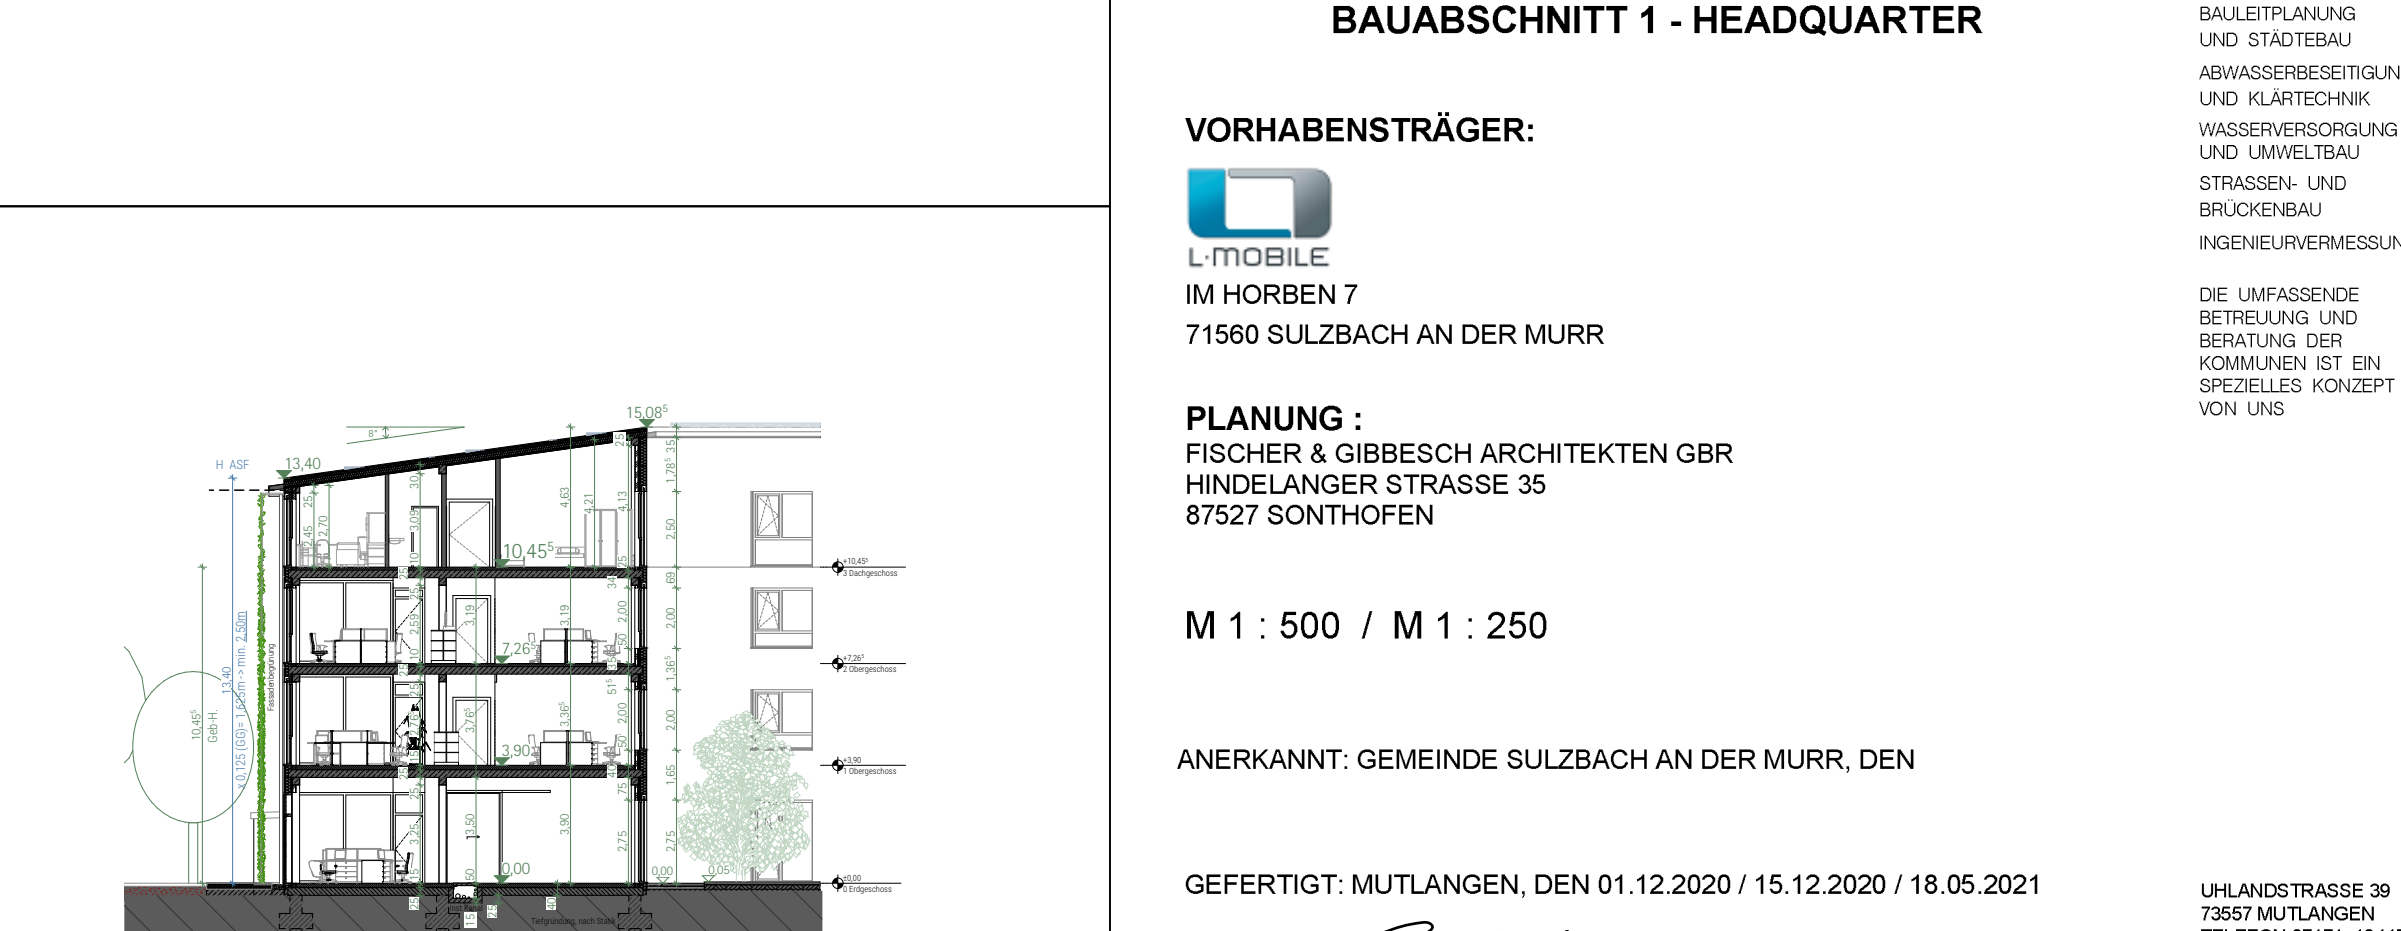



GEMEINDE : SULZBACH AM MAIN

GEMARKUNG : 0 (SULZBACH)

FLUR : 0 (SULZBACH)

KREIS : REMS-MURR-KREIS

**VORHABEN- UND  
ERSCHLIESSUNGSPLAN  
ZUM VORHABENBEZOGENEN  
BEBAUUNGSPLAN**

**"HORBEN NORD"**

BAUABSCHNITT 1 - HEADQUARTER

**VORHABENSTRÄGER:**



L-MOBILE  
IM HORBEN 7  
71560 SULZBACH AN DER MURR

**PLANUNG :**

FISCHER & GIBBESCH ARCHITEKTEN GBR  
HINDELANGER STRASSE 35  
87527 SONTHOFFEN

M 1 : 500 / M 1 : 250

ANERKANT: GEMEINDE SULZBACH AN DER MURR, DEN

GEFERTIGT: MUTLANGEN, DEN 01.12.2020 / 15.12.2020 / 18.05.2021



UHLANDSTRASSE 39  
73557 MUTLANGEN  
TELEFON 07141 10447-0  
TELEFAX 07141 10447-70  
info@knp-ingenieur.de  
www.knp-ingenieur.de  
Proj. Nr. : 2016/03  
Herrung : 2020

**ANLAGE 2.1**

**K&P**

**50 JAHRE**

1970 - 2020

LEISTUNG  
KOMPETENZ  
PARTNERSCHAFT

UK&P: INGENIEURE GBR  
FRANK BEKERT  
DIP.-ING. PHILIP  
STEFAN KALMUS  
DIP.-ING. PHILIP  
BAUPLANUNG UND STÄDTBAU  
ABWASSERREINIGUNG  
UND KLIMATECHNIK  
WASSERVERSORGUNG  
UND UMWELTBAU  
STRASSEN UND  
BRÜCKENBAU  
INGENIEURVERMESSUNG  
DIE UMFASSENDE  
BETRIEBUNG UND  
BERATUNG DER  
KOMPLEXEN IST EIN  
SPEZIELLES KONZEPT  
VON UK&P