




# Gemeinde Sulzbach an der Murr

## Baugebiet Ziegeläcker III

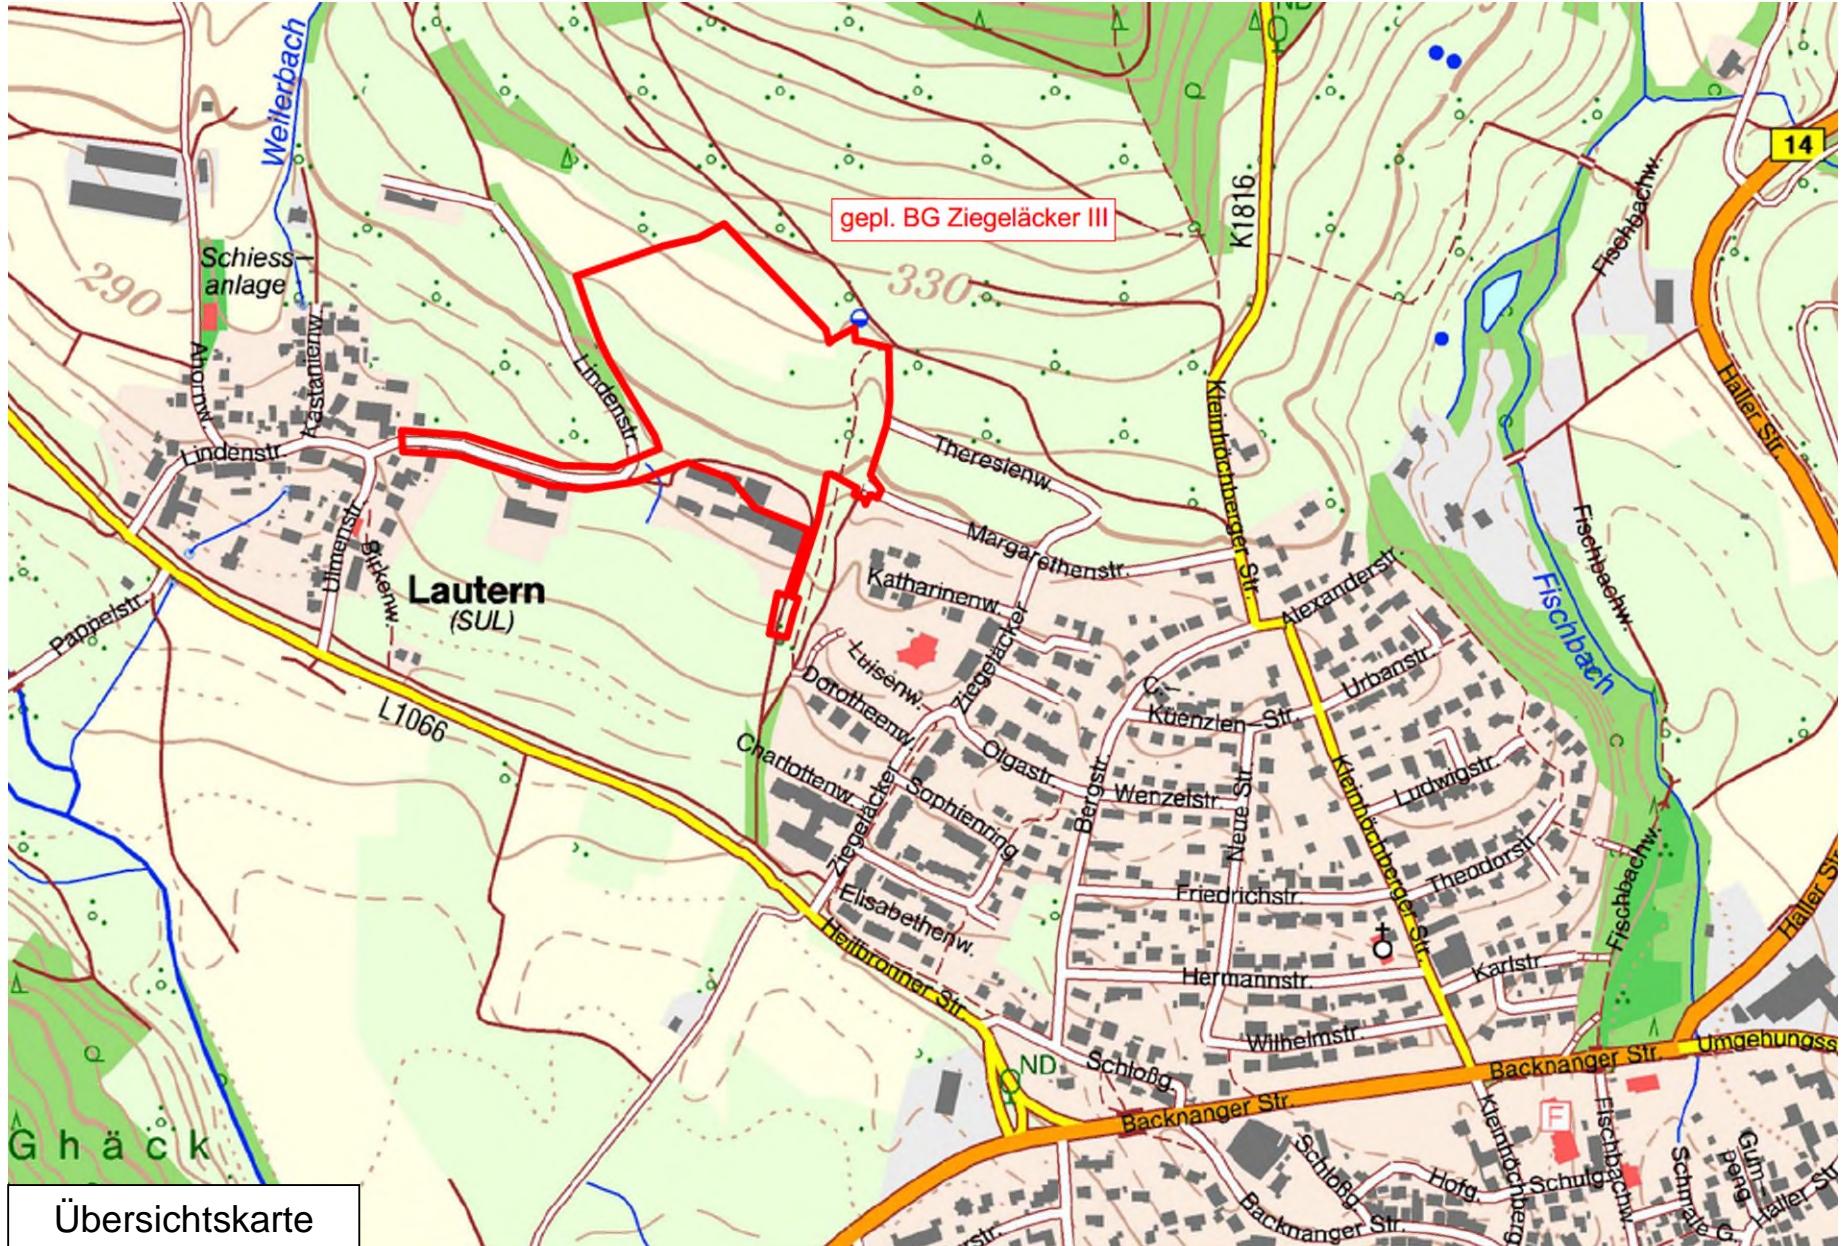


Übersichtskarte



# Gemeinde Sulzbach an der Murr

## Baugebiet Ziegelläcker III

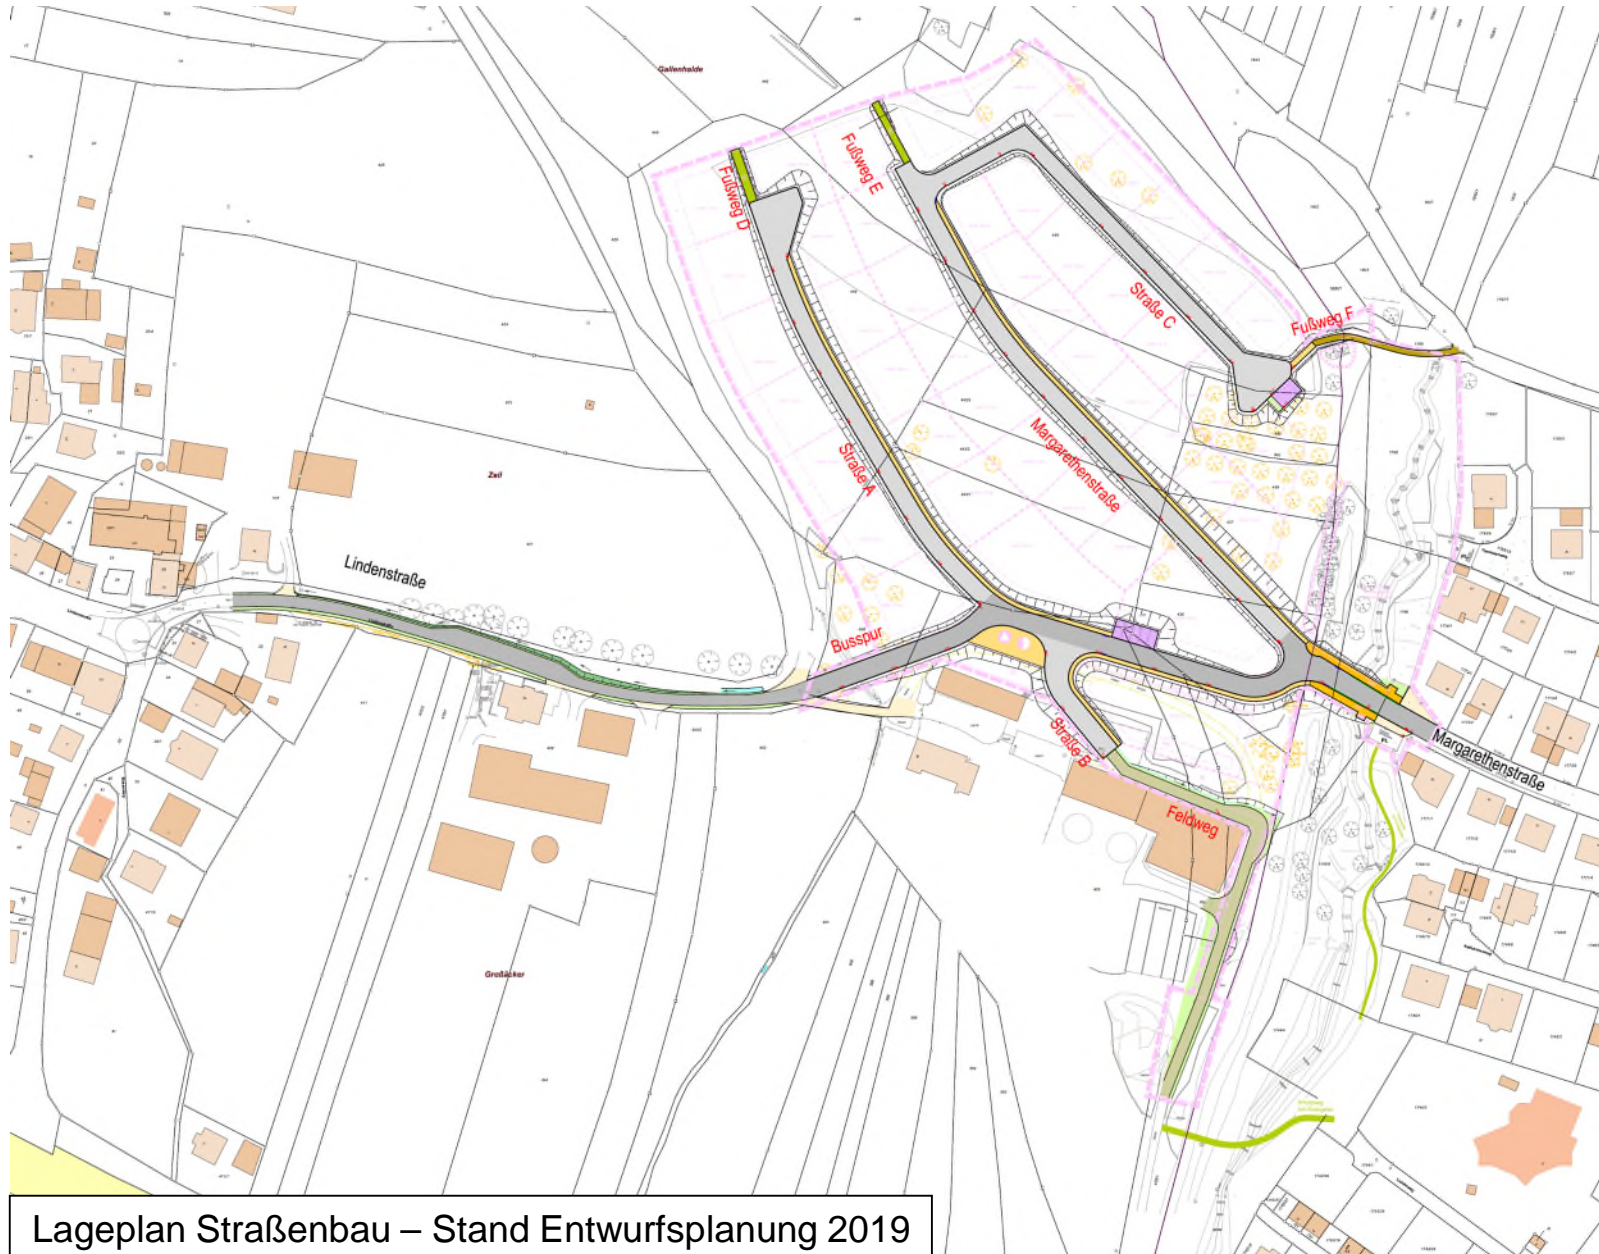


Lageplan Straßenbau – Stand Entwurfsplanung 2019



# Gemeinde Sulzbach an der Murr

## Baugebiet Ziegeläcker III

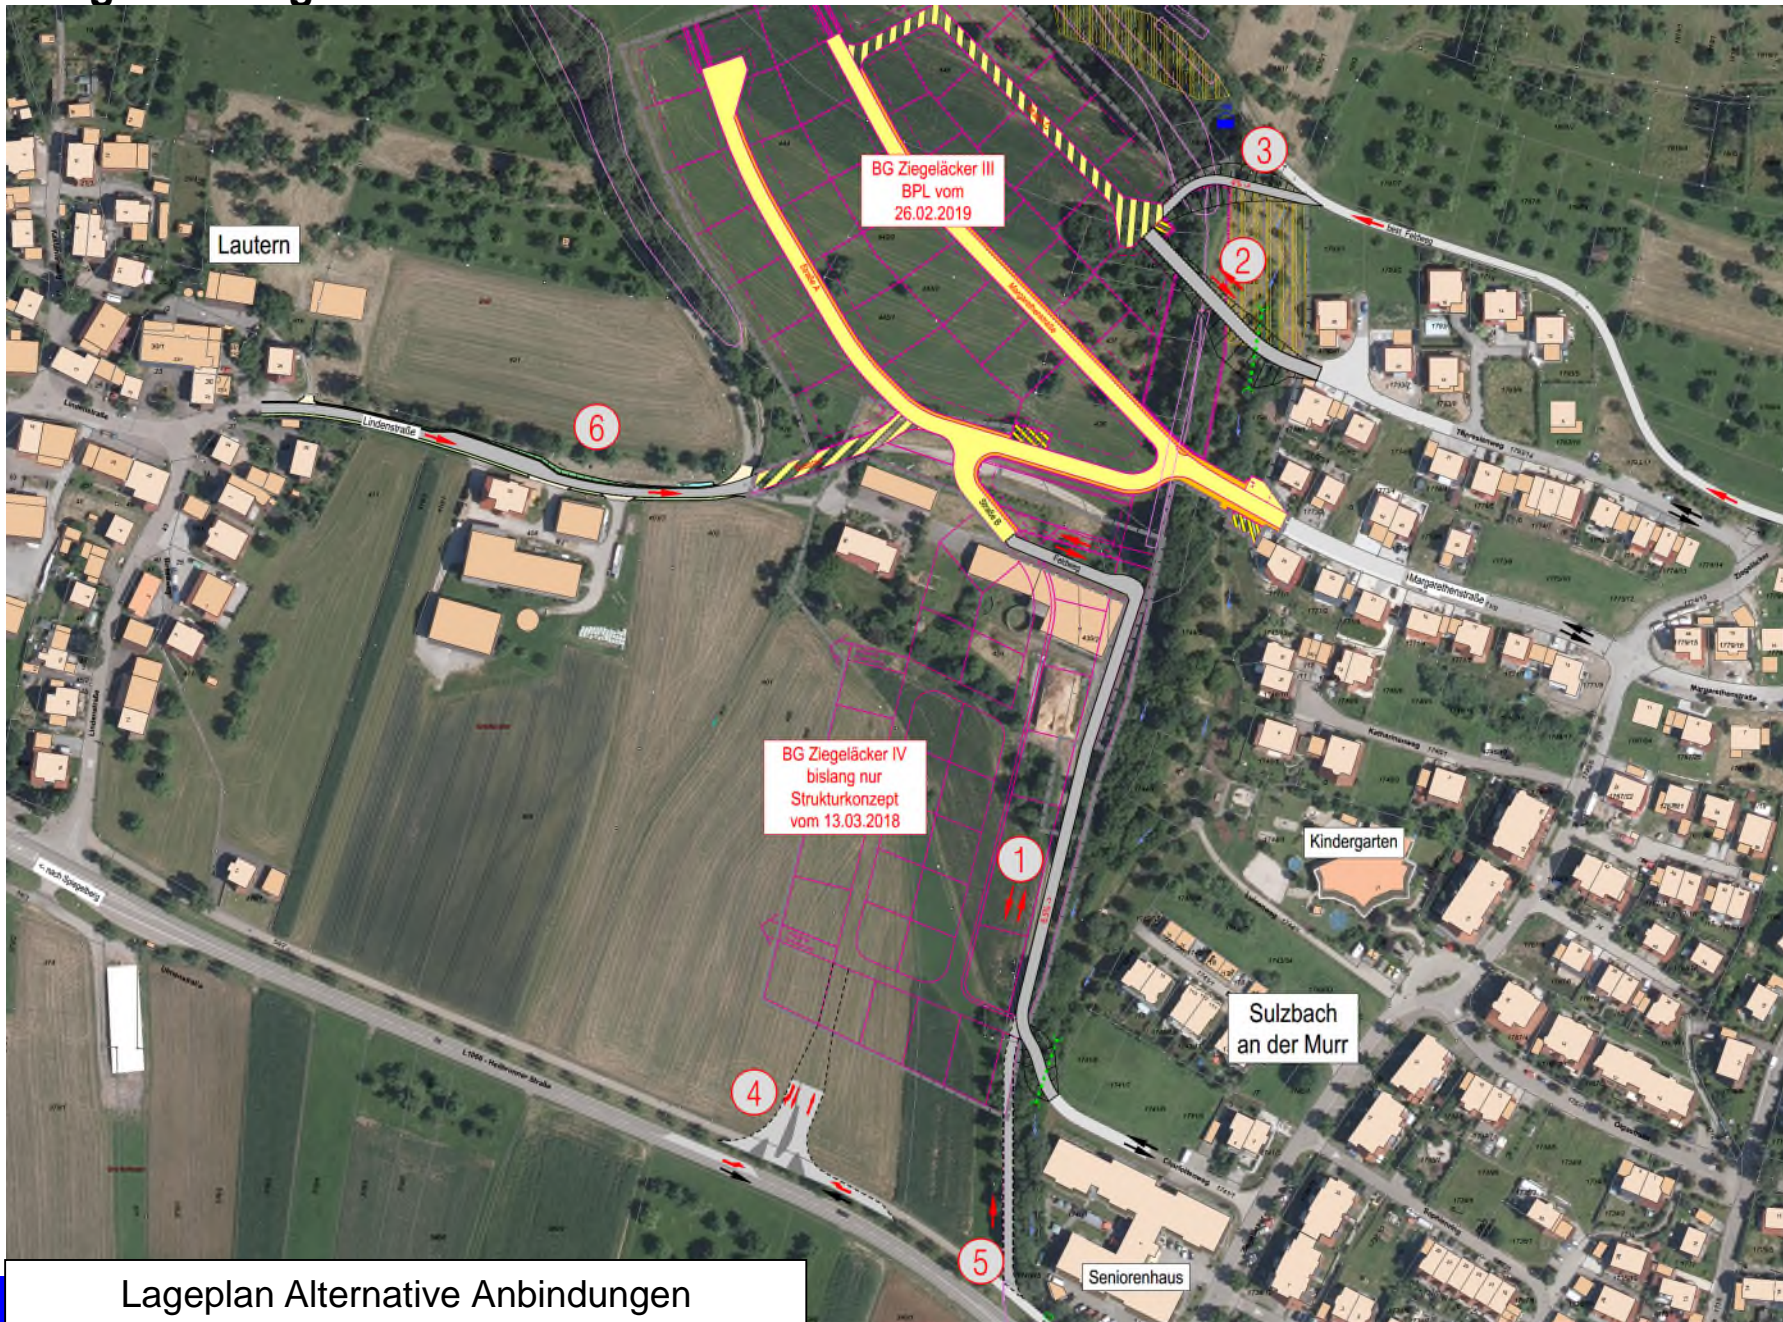



## Gemeinde Sulzbach an der Murr Baugebiet Ziegeläcker III



Als Team von Ingenieuren und Stadtplanern bieten wir ein gemeinsames Knowhow. Objektbezogene Schwerpunkte fordern einen gegenseitigen Dialog, um den Aufgaben gerecht zu werden. Der Austausch und Informationsfluß innerhalb unserer Projekt-Gruppen funktioniert.

Die offene und weitsichtige Berufsfaszination gibt die Qualitäts-Basis für die Konzepte und die Realisation unserer Aufgaben. Wir sind ständig bestrebt, neue technische Entwicklungen zu verfolgen und lassen diese in Planung und Projekte einfließen. Die umfassende Betreuung und Beratung der Kommunen ist unser spezielles Konzept.



LEISTUNG  
KOMPETENZ  
PARTNERSCHAFT

LK&P. INGENIEURE GBR

GESELLSCHAFTER  
FRANK BIEKERT  
STEFAN KALMUS

UHLANDSTRASSE 39  
73557 MUTLANGEN  
> ANFAHRTSPLAN

FON 07171 10447-0  
FAX 07171 10447-70  
nost@lkn-ingenieure.de